


APPARTEMENT 2.1 - NIVEAU +2
3 chambres

SURFACE :

Appartement : 179,36 M²
Terrasse : 36,51 M²

ASTÉRIA

Rue de Groeselenberg
UCCLÉ


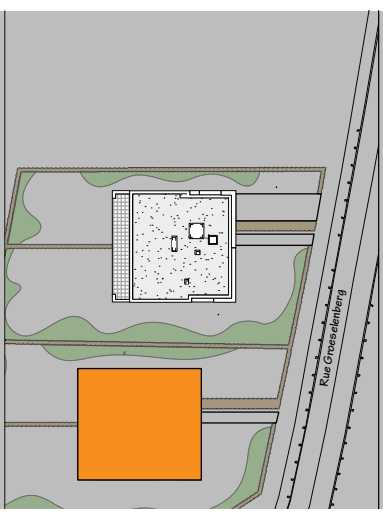


**LECOBEL
VANEAU**
Real Estate Brussels

MARC
CORBIAU
ARCHITECTURE

Le mobilier présent sur les plans est placé à titre indicatif et n'est pas compris dans la vente. Seul le mobilier de cuisine, les équipements sanitaires ainsi que le mobilier dans lesquels ils s'intègrent sont prévus.

Les renseignements repris sur le plan sont fournis à titre indicatif et sont non contractuels. Bien que faisant l'objet d'une attention particulière, les informations données sont réservées et nous ne sommes pas responsables de modifications éventuelles.

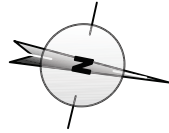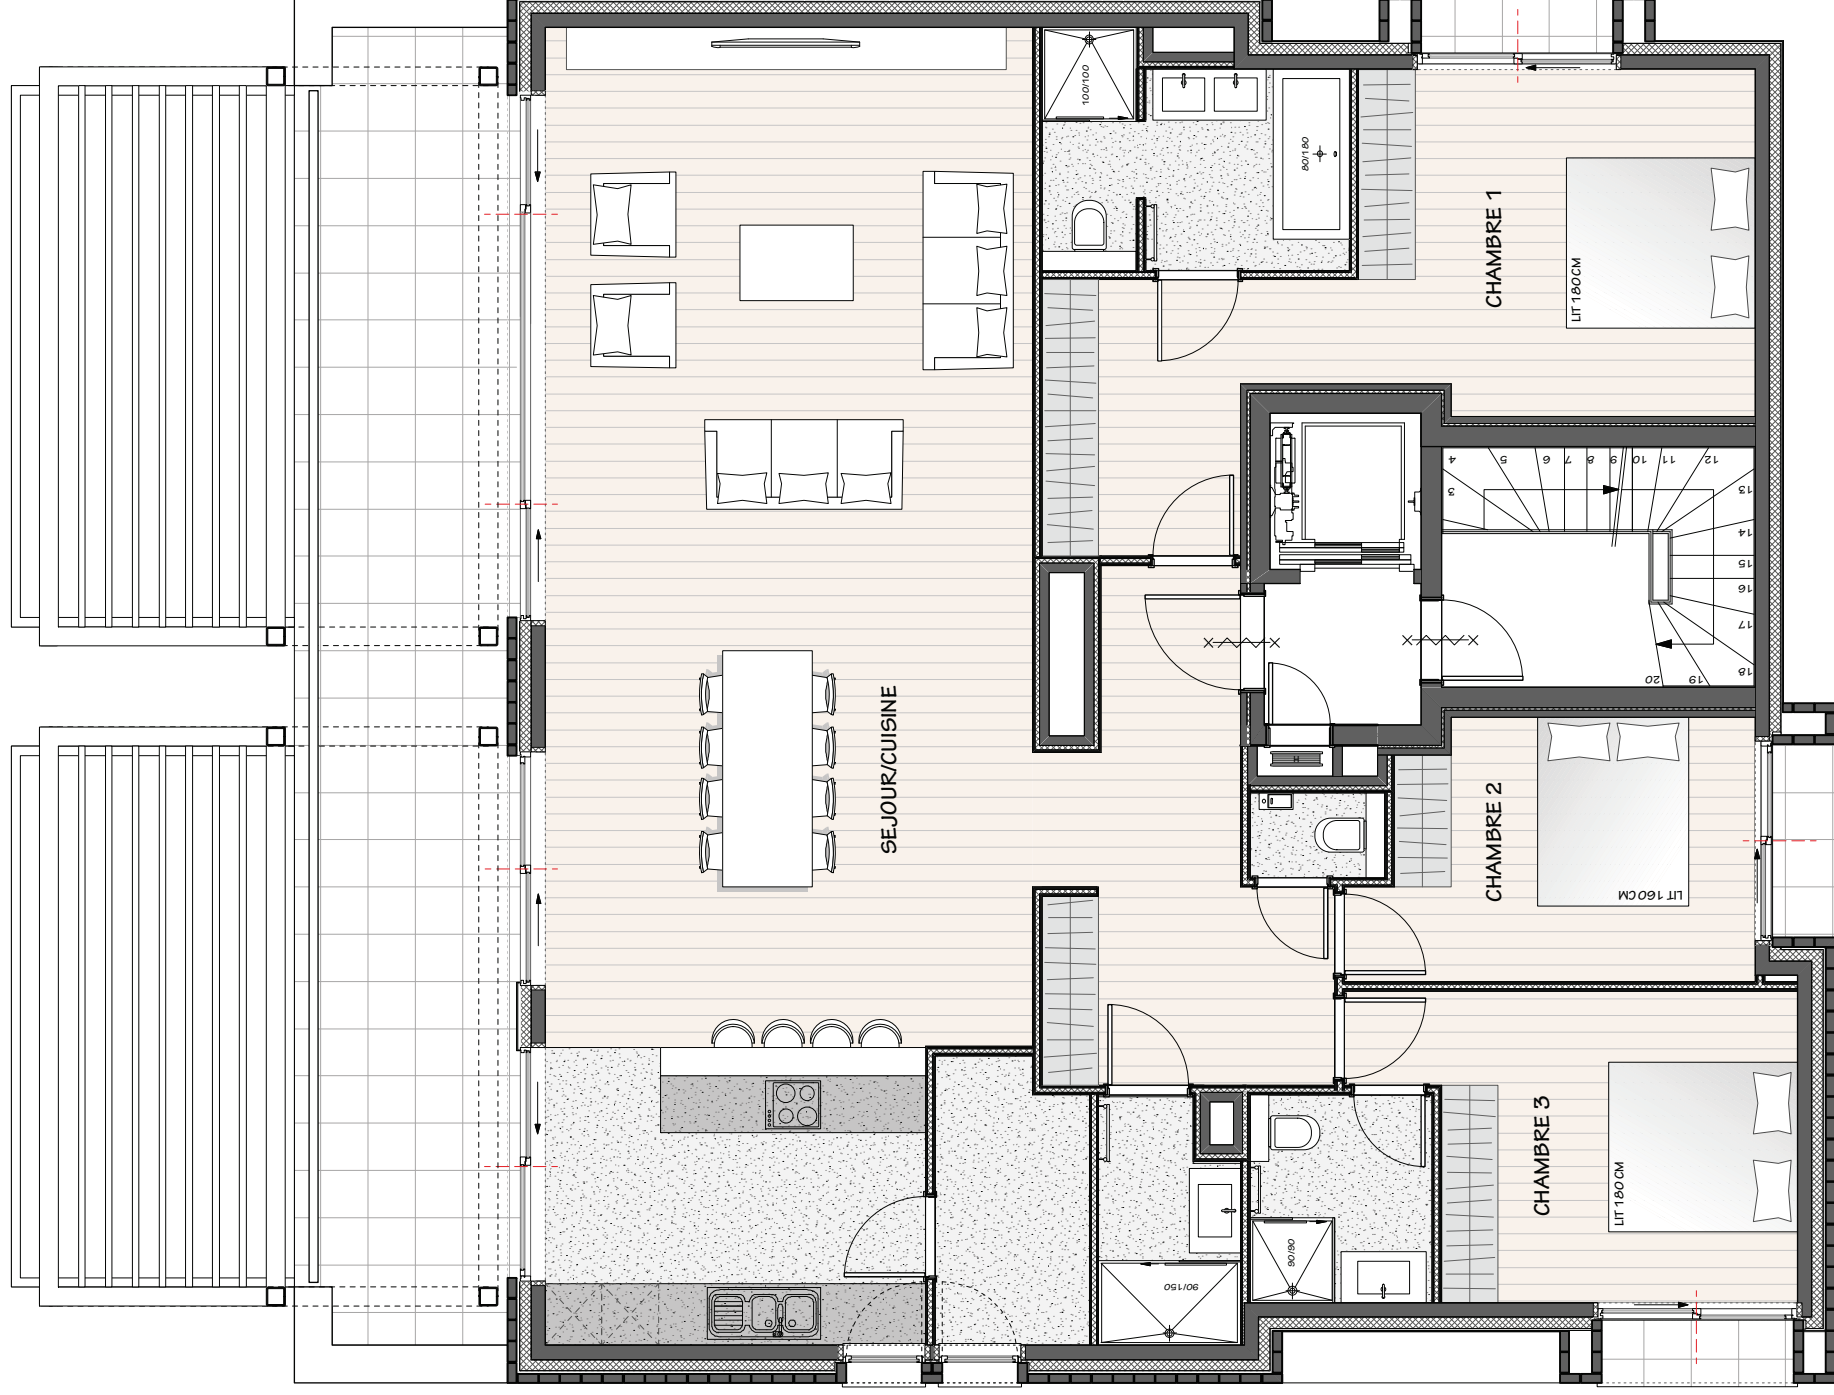

Date : 15/04/20

M.C.