


4 NORD
Scale: 1:25

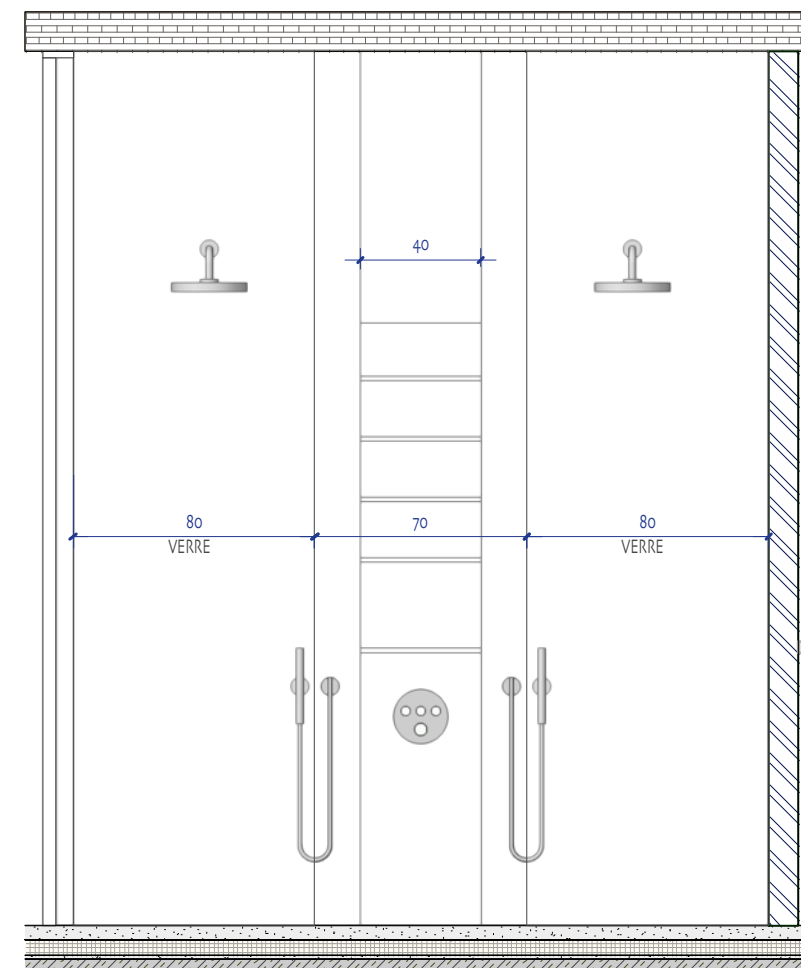

5 EST
Scale: 1:25

= AR =


61.1_

ÉCHELLE: 1/25
CRÉÉ: 26-4-19
MODIFIÉ: 26-4-19


RÉNOVATION D'UNE MAISON BIFAMILIALE, 99 AVENUE DES AUBÉPINES, 1180 UCCLE

1°-Aménagement SDD


LECOBEL VANEAU
Real Estate Brussels

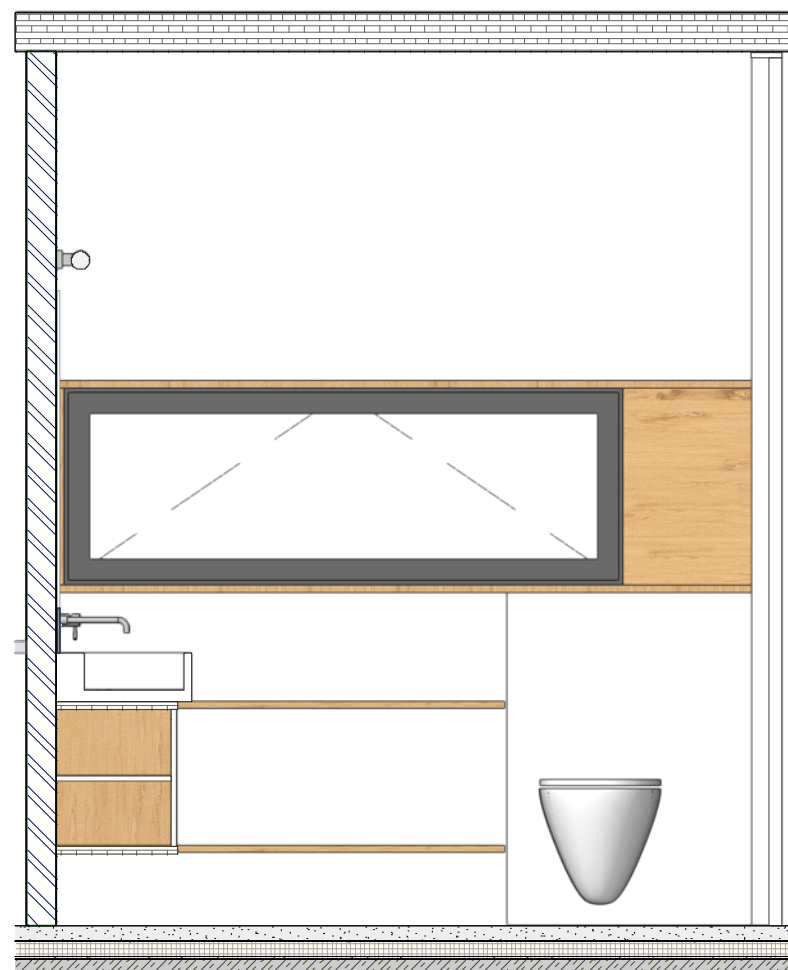

3 OUEST
Scale: 1:25

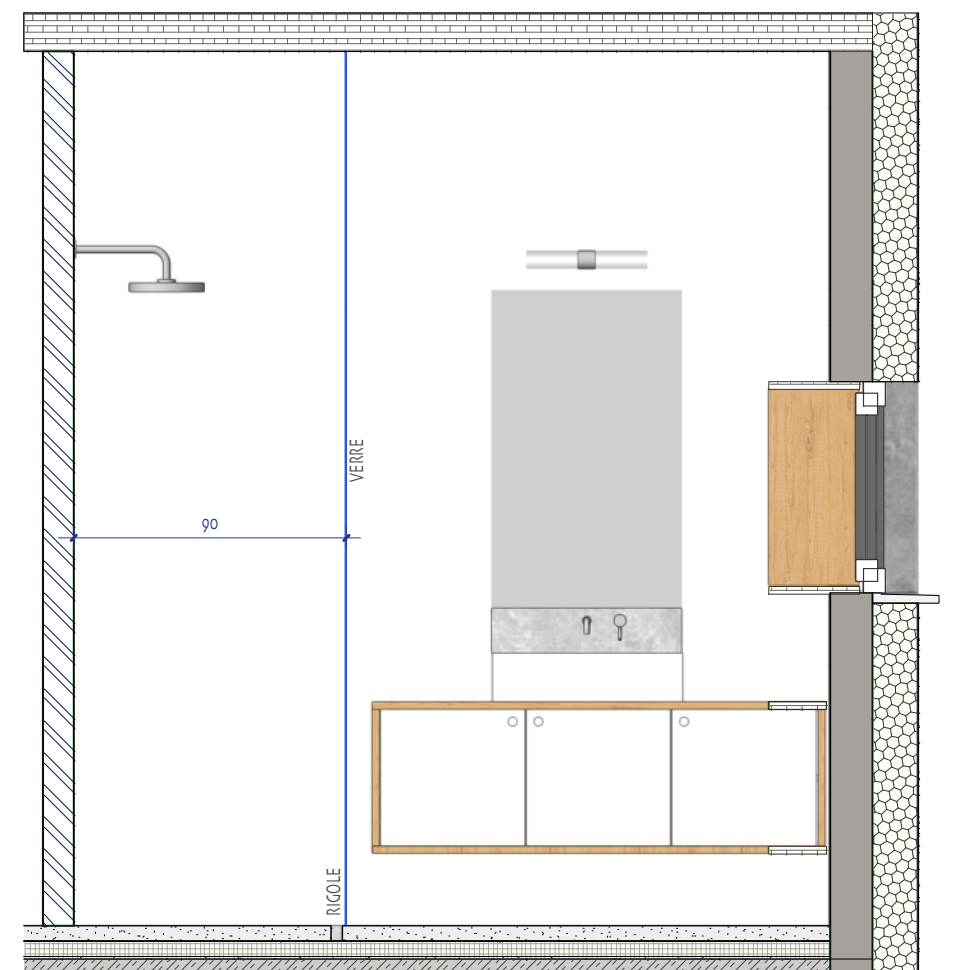

6 SUD
Scale: 1:25

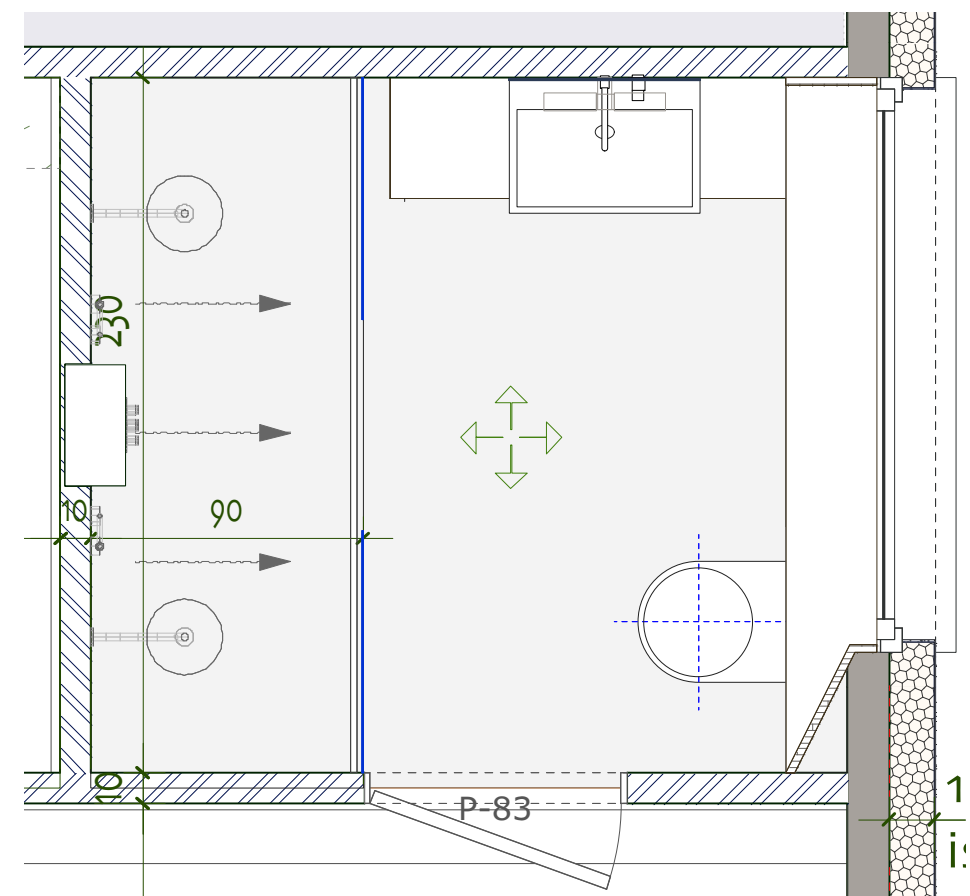

1 is

= AR =
61.2_
ÉCHELLE: 1/25
CRÉÉ: 26-4-19
MODIFIÉ: 26-4-19

RÉNOVATION D'UNE MAISON BIFAMILIALE, 99 AVENUE DES AUBÉPINES, 1180 UCCLE

1°-Aménagement SDD

LECOBEL VANEAU
Real Estate Brussels